


# Untergeschoss

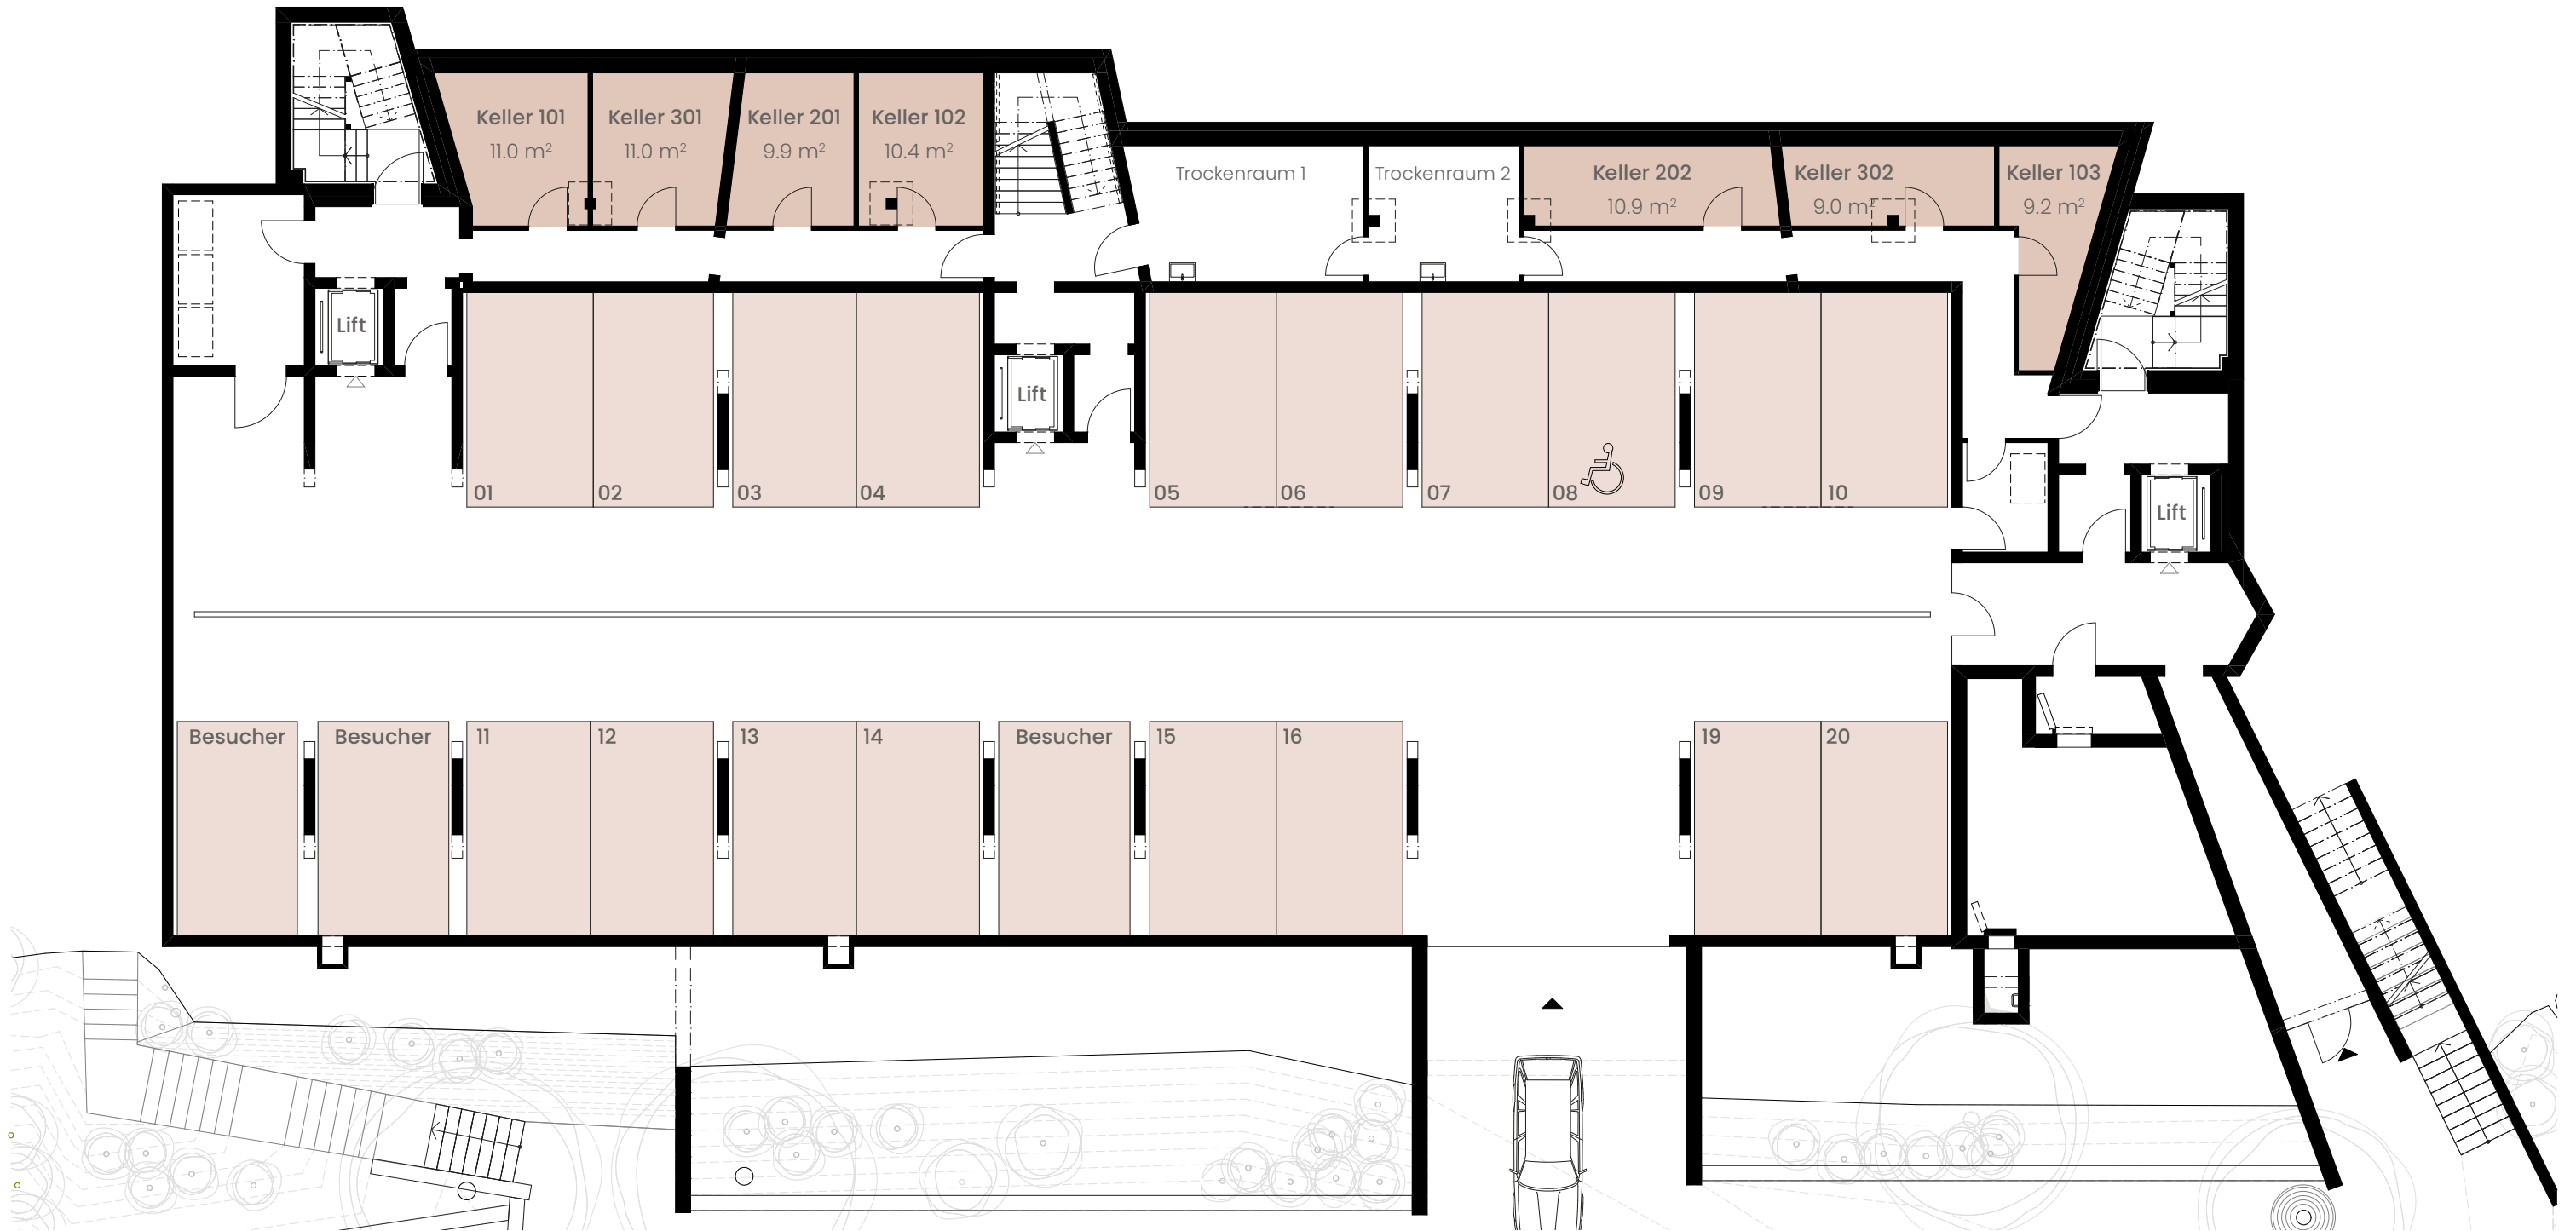

Alle Flächenangaben als Zirka-Masse. Allfällige Änderungen vorbehalten.  
All dimensions are approximate. We reserve the right to changes.

