



3½-Zimmer-Wohnung
Haus C, Erdgeschoss

WHG C.0.1

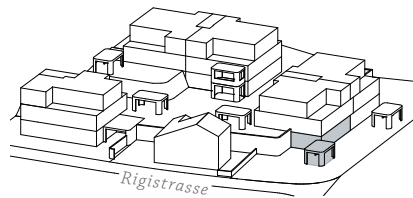

Mst. 1:100 Allfällige Änderungen vorbehalten.

Wohnfläche*	ca. 79.1 m ²
Keller	ca. 6.2 m ²
Pergola	ca. 19.0 m ²
Garten	ca. 177.0 m ²

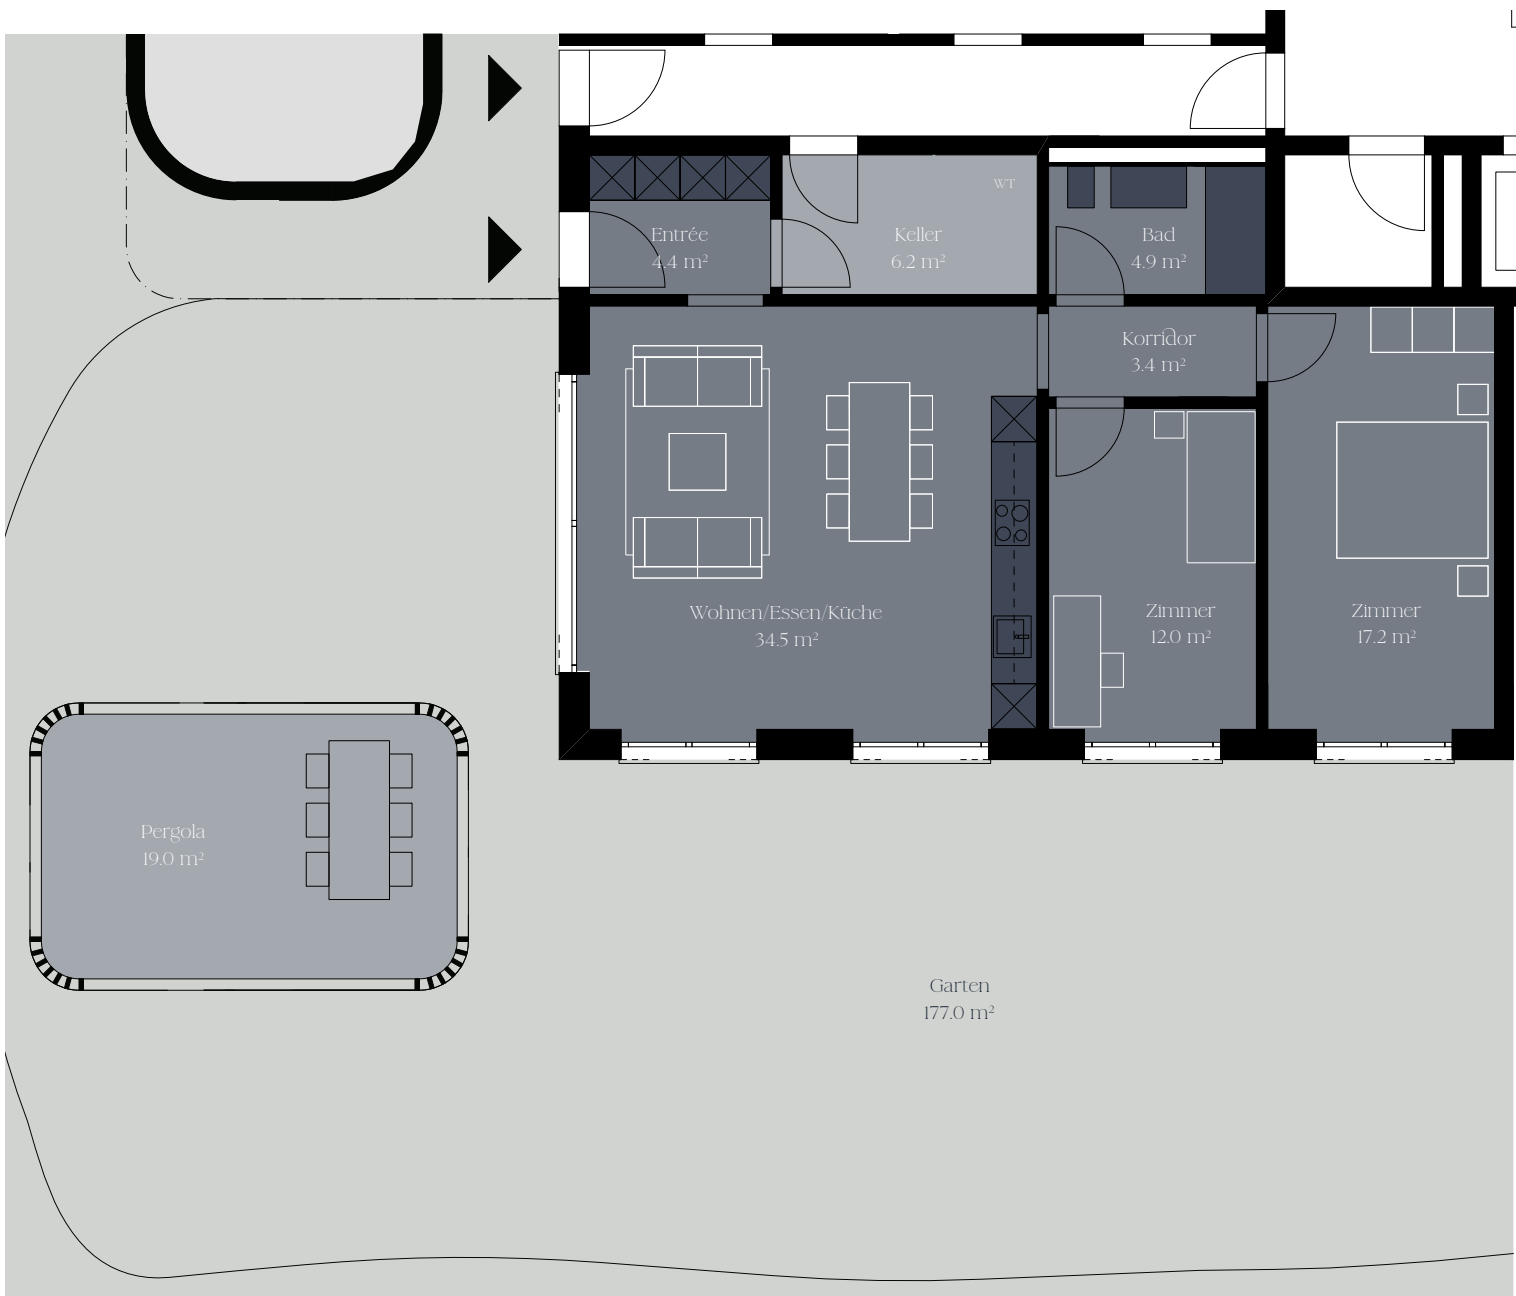

* Die Wohnfläche berechnet sich inklusive Innenwänden, exklusive Aussenwänden und exklusive Schächten. Änderungen, Anpassungen und/oder Massabweichungen können vorkommen und bleiben jederzeit ausdrücklich vorbehalten. Die Möblierung ist im Verkaufspreis nicht Inbegriffen.